


DOMY JEDNORODZINNE W ZABUDOWIE BLIŹNIACZEJ I DWULOKALOWEJ W SZCZECINIE PRZY ULICY ANDERSENA-PLAN SYTUACYJNY

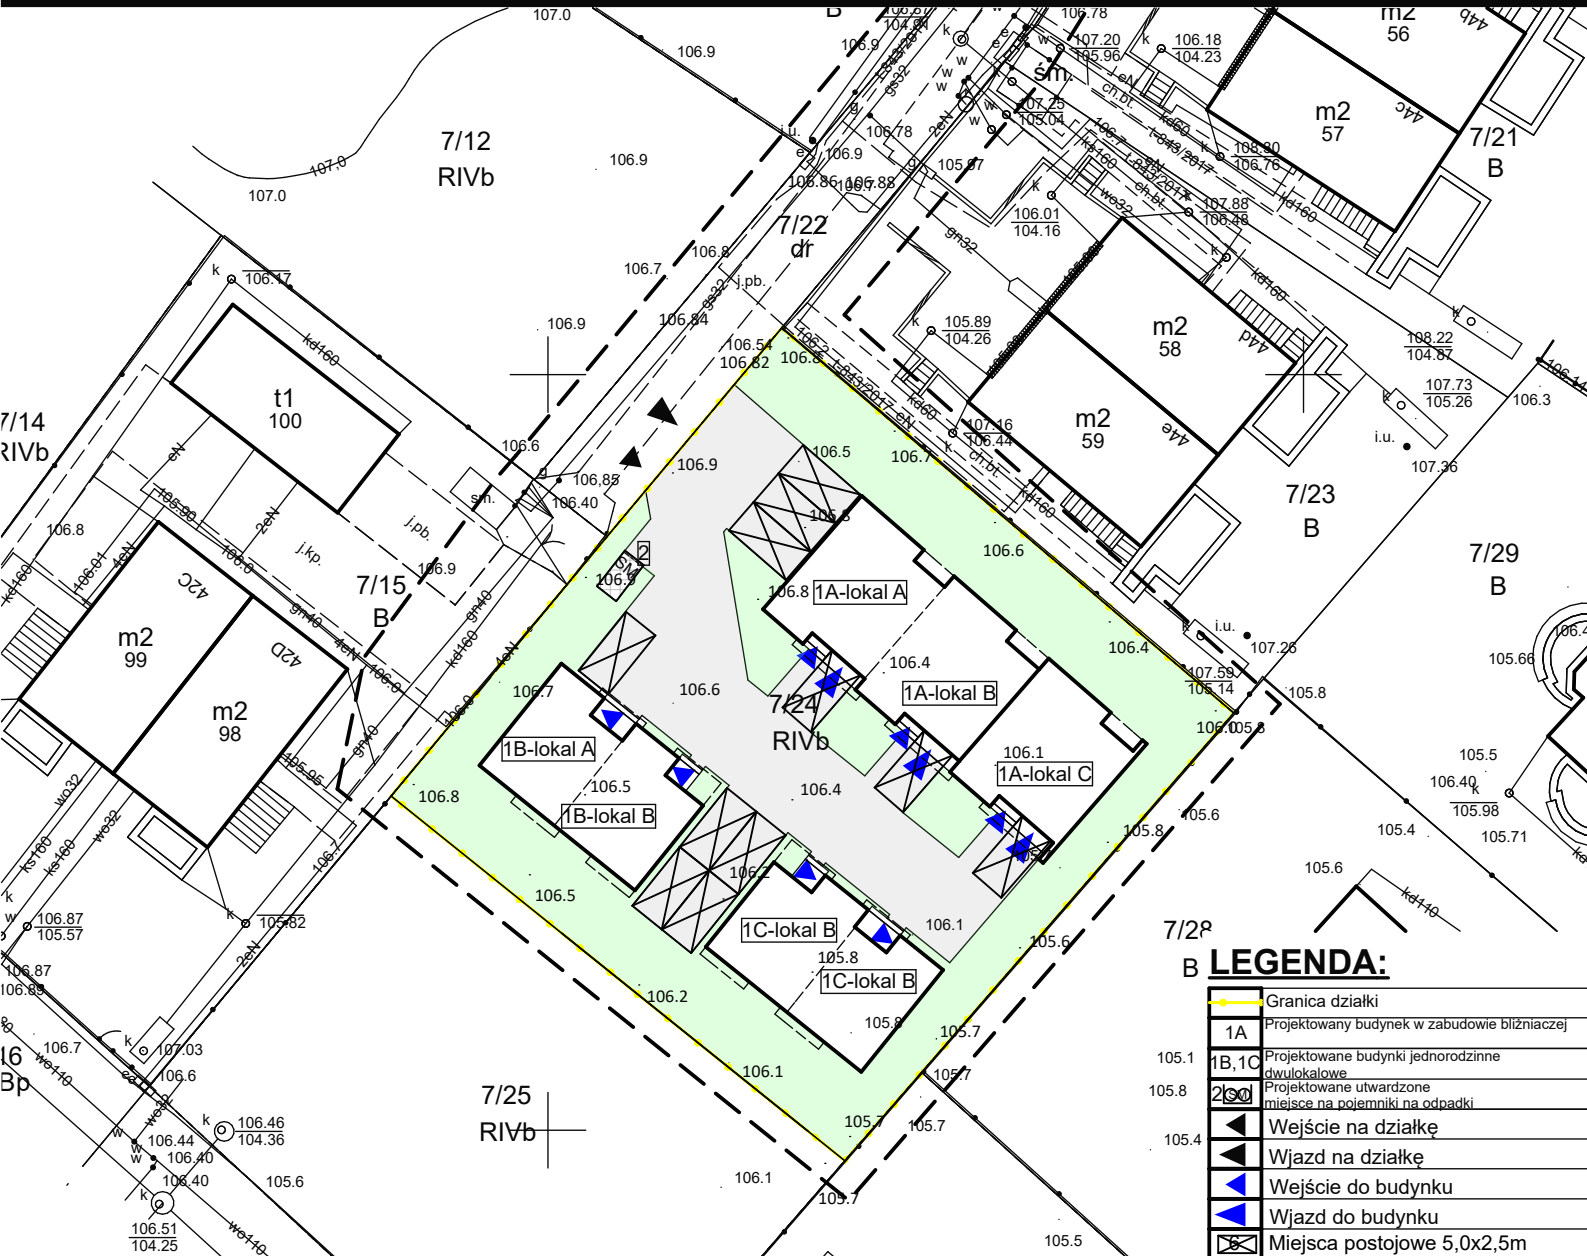

WIZUALIZACJE BUDYNKU

